

MANOABATÉCENOS



Secretaria de Obras

SECRETARIA DE OBRAS
 RUA DR. JOSE CUNHA SOARES - DOMINIO PÉSSICA - UBATUBA-CE
 ARQUITETÔNICO
 CONSTRUÇÃO DE UNIDADE EDUCACIONAL COM 16 SALAS DE AULA
 PLANTA BAIXA
 DATA: 01/04
 PROJETO: 11.628.154/0
 EXECUÇÃO: 11.628.154/0
 APROVAÇÃO: 11.628.154/0
 ASSINATURA: [Signature]
 DATA: 01/04


Thiago de Moraes Moraes
 Arquiteto
 CREA 100.000.000/0000

01 PLANTA BAIXA
 ESCALA:1/250

REF	DIMENSÕES	QUANT	MATERIAL	TIPO	PEIT BAND
P1	0,60x1,30	24	ALUM/VIDRO	ABRIR	-
P2	1,00x1,60	02	ALUM/VIDRO	ABRIR	-
P3	2,80x2,10	01	ALUM/VIDRO	CORRER	-
P4	2,80x2,60	03	ALUM/VIDRO	CORRER	-
P5	1,00x2,10	16	FERRO/VIDRO	ABRIR	-
P6	2,10x2,90	04	ALUM/VIDRO	CORRER	-
P7	1,00x2,10	10	FERRO EM CHAPA	ABRIR	-
P8	0,60x2,10	08	FERRO EM CHAPA	ABRIR	-
P9	0,60x2,10	07	FERRO EM CHAPA	ABRIR	-
P10	3,50x2,45	03	ALUM/VIDRO	CORRER	-
J1	1,00x0,60	08	ALUM/VIDRO	ABRIR	1,80
J2	2,50x1,20	41	ALUM/VIDRO	ABRIR	2,50
J3	2,30x1,00	03	ALUM/VIDRO	CORRER	2,10
C1	22,75x7,20	02	CERAMICO	FIXO	-
C2	20,10x7,20	02	CERAMICO	FIXO	-
P11	5,00x4,00	01	ALUMINIO	CORRER	-
P12	5,00x4,00	01	ACO	CORRER	-

E


E

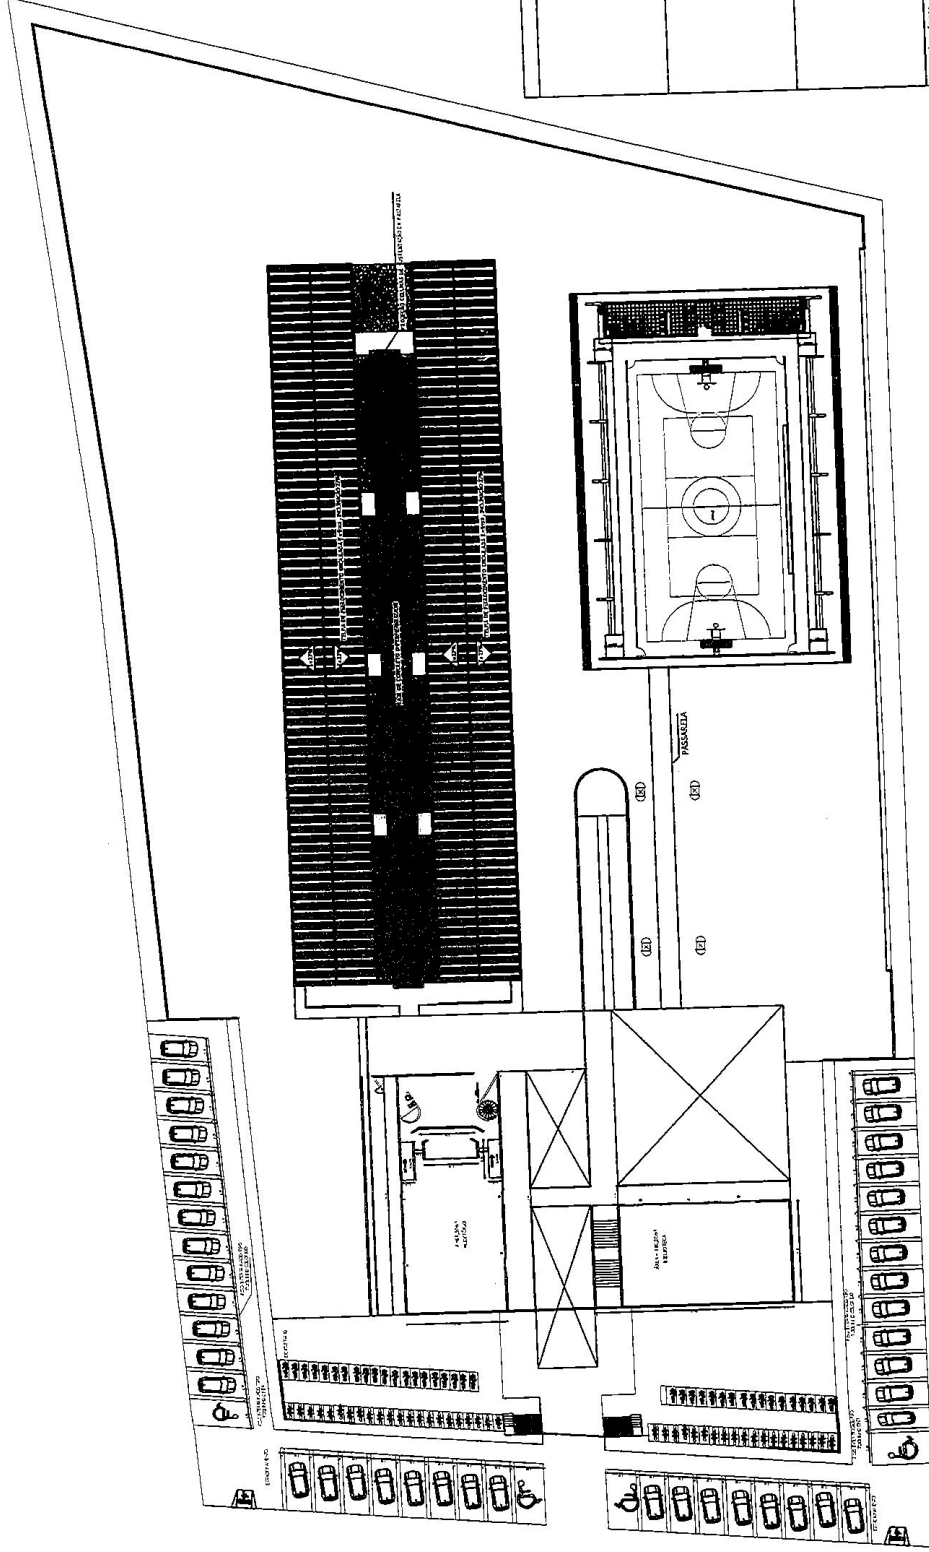


PLANTA BAIXA PAV. SUPERIOR
 01 ESCALA.....1/250

Handwritten signature and stamp:
 Manoel Augusto Pinheiro
 Engenheiro Civil
 CREA-06/07-01

SECRETARIA DE OBRAS
 GOVERNO MUNICIPAL DE UBAIARA
 SECRETARIA DE OBRAS
 RUA DR. JOSE CUNHA SAMES - DORICO FERREIRA - UBAIARA
 ARQUITETONICO
 CONSTRUÇÃO DE UNIDADE EDUCACIONAL SOB AS SALAS DE AULA
 PLANTA DE PAV. SUPERIOR
 DATA: 11/08/2018
 PROJETO: 11.08.2018
 02/04

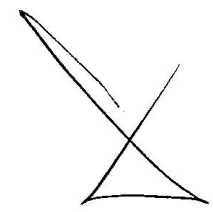

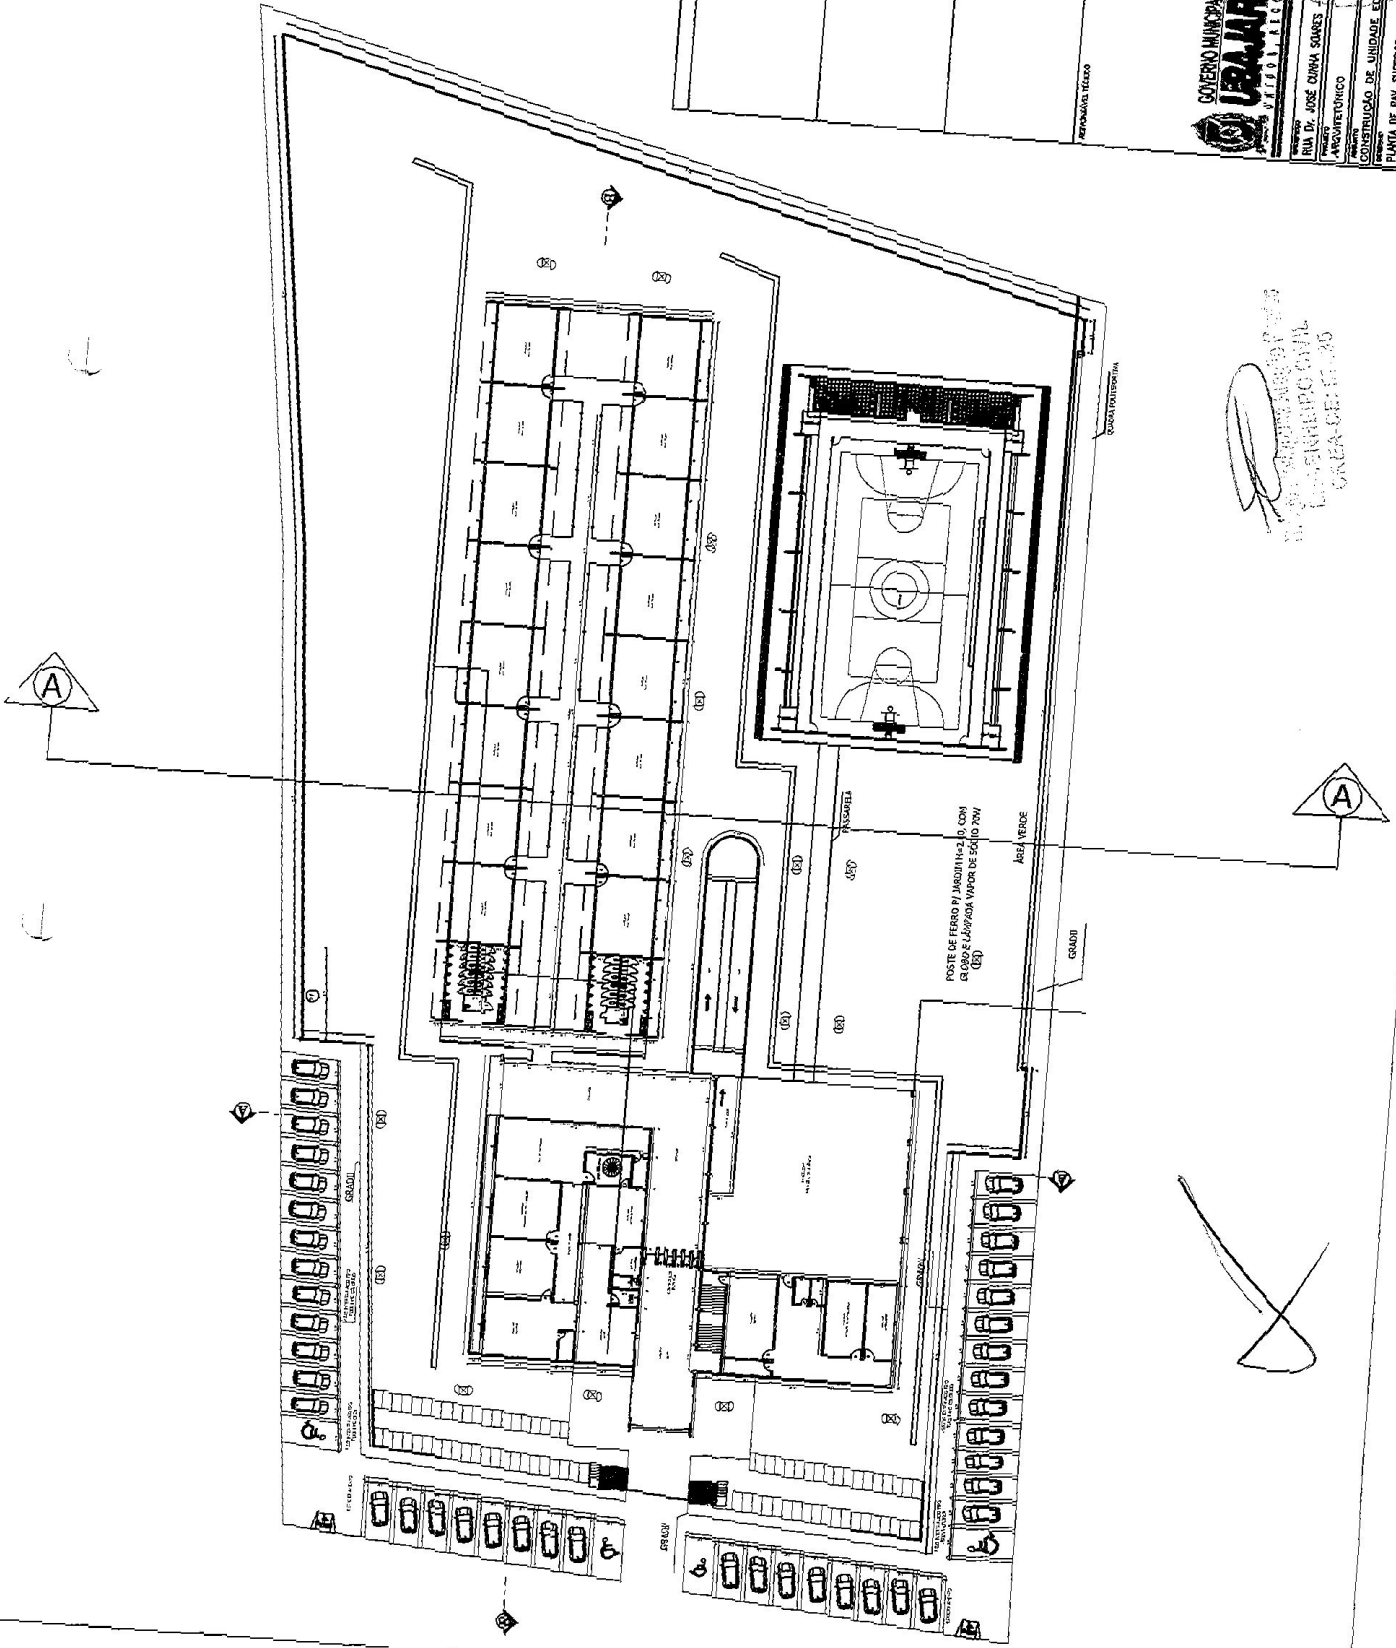

Secretaria de Obras

GOVERNO MUNICIPAL DE
PARAÍBA
 RUA DR. JOSÉ CURRA SAARES - DORRÓ PEREIRA - UBAIARA - PE
 PRESIDENTE RÔNIO
 COMISSÃO DE UNIDADE EDUCACIONAL - CSE II - SALA DE AULA
 PLANTA DE PAV. SUPERIOR


PROJETO	11.828.342
PROPOSTOR	
DATA	03/04
PROJETA	11.828.342
PROPOSTOR	
DATA	03/04

SECRETARIA DE OBRAS
 LICENCIAMENTO Nº 011
 LIC. Nº 011/2016
 DATA 03/04/2016


Handwritten signature or mark.


E

E

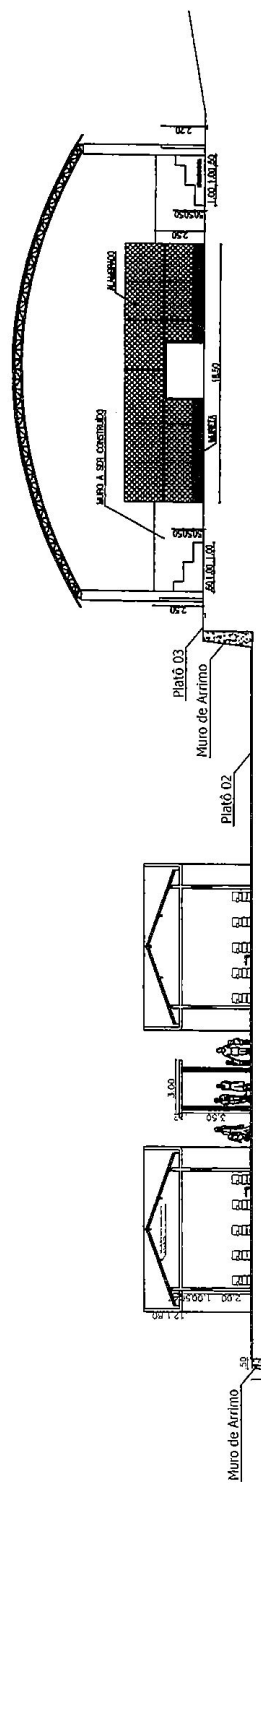

SECRETARIA DE OBRAS	
GOBIERNO MUNICIPAL DE UBALARA	
SECRETARIA DE OBRAS	
RUA D. JOSE GUINIA SOARES S. DOUGO PEREIRA - UBALARA - CE	
PROTECTORADO	
CONSTRUÇÃO DE UNIDADE EDUCACIONAL COM 4 SALAS DE AULA	
PLANTA DE PAV. SUPERIOR	
PROJ. Nº	11.622.114
DATA	AGOSTO/2018
04/04	


 Eng.º JOSÉ CARLOS DOS SANTOS
 LICENCIADO EM ENGENHARIA CIVIL
 CREA-CE Nº 11.622/114

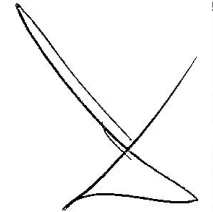



Anotação de Responsabilidade Técnica - ART
Lei nº 6.496, de 7 de dezembro de 1977

CREA-CE

ART OBRA / SERVIÇO 159
Nº CE20180318050



Conselho Regional de Engenharia e Agronomia do Ceará

1. Responsável Técnico
THIAGO RODRIGUES ARAGÃO PONTES
Título profissional: ENGENHEIRO CIVIL RNP: 061486136-5

2. Contratante
Contratante: PREFEITURA MUNICIPAL DE UBAJARA CPF/CNPJ: 07.735.541/0001-07
RUA JUVÊNCIO LUIZ PEREIRA Nº: 514
Complemento: Bairro: CENTRO
Cidade: Ubajara UF: CE CEP: 62350000
País: Brasil
Telefone: (88) 3634-1300 Email: gabinete@ubajara.ce.gov.br
Contrato: Não especificado Celebrado em:
Valor: R\$ 3.500,00 Tipo de contratante: PESSOA JURIDICA DE DIREITO PUBLICO
Ação Institucional: NENHUMA - NÃO OPTANTE

3. Dados da Obra/Serviço
Proprietário: PREFEITURA MUNICIPAL DE UBAJARA CPF/CNPJ: 07.735.541/0001-07
RUA DR. JOSE CUNHA SOARES Nº: SEM NUMERO
Complemento: Bairro: DOMICIO PEREIRA
Cidade: UBAJARA UF: CE CEP: 62350000
Telefone: (88) 3634-1300 Email: gabinete@ubajara.ce.gov.br
Coordenadas Geográficas: Latitudo: 0 Longitude: 0
Data de Início: 23/03/2018 Previsão de término: 23/11/2018
Finalidade: Escolar

4. Atividade Técnica

	Quantidade	Unidade
A1 - ATUAÇÃO		
38 - ORÇAMENTO > RESOLUÇÃO 1025 -> OBRAS E SERVIÇOS - CONSTRUÇÃO CIVIL -> EDIFICAÇÕES -> EDIFICAÇÃO DE ALVENARIA -> #4113 - ESCOLA	4.656,50	m2
5 - PROJETO > RESOLUÇÃO 1025 -> OBRAS E SERVIÇOS - CONSTRUÇÃO CIVIL -> EDIFICAÇÕES -> EDIFICAÇÃO DE ALVENARIA -> #4113 - ESCOLA	4.656,50	m2
61 - MEMORIAL DESCRITIVO > RESOLUÇÃO 1025 -> OBRAS E SERVIÇOS - CONSTRUÇÃO CIVIL -> EDIFICAÇÕES -> EDIFICAÇÃO DE ALVENARIA -> #4113 - ESCOLA	4.656,50	m2
A7 - FISCALIZAÇÃO		
17 - FISCALIZAÇÃO > RESOLUÇÃO 1025 -> OBRAS E SERVIÇOS - CONSTRUÇÃO CIVIL -> EDIFICAÇÕES -> EDIFICAÇÃO DE ALVENARIA -> #4113 - ESCOLA	4.656,50	m2

Após a conclusão das atividades técnicas o profissional deverá proceder a baixa desta ART

5. Observações
CONSTRUÇÃO DE UMA ESCOLA COM 16 SALAS DE AULA, BLOCO DE ADMINISTRAÇÃO E SERVIÇOS COM UM TOTAL DE 4.656,50 m2 DE ÁREA CONSTRUÍDA.

6. Declarações

7. Entidade de Classe
NENHUMA - NÃO OPTANTE

8. Assinaturas
Declaro serem verdadeiras as informações acima
Local de data de
THIAGO RODRIGUES ARAGÃO PONTES CPF: 016.618.663-52
PREFEITURA MUNICIPAL DE UBAJARA
SEC DE OBRAS, TRANSPORTES E SERVIÇOS URBANOS
PREFEITURA MUNICIPAL DE UBAJARA CPF: 07.735.541/0001-07
FRANCISCO ROCHA

9. Informações
* A ART é válida somente quando quitada, mediante apresentação do comprovante do pagamento ou conferência no site do Crea.
* Somente é considerada válida a ART quando estiver cadastrada no CREA, quitada, possuir as assinaturas originais do profissional e contratante.

10. Valor
Valor da ART: R\$ 82,94 Pago em: 28/03/2018 Nosso Número: 8212494346